

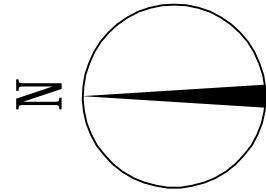


<div><div></div><div>D</div></div>		
<div><div></div><div>C</div></div>		
<div><div></div><div>B</div></div>		
<div><div></div><div>A</div></div>		
<div><div></div><div>0</div></div>		
REV. NO. 版本号	ISSUE FOR 发布目的	DATE 日期
SHEETS MODIFIED 对应修改的图纸		
OFFICIAL STAMP 公司出图专用章		
未盖出图章本图无效		
REGISTERED ENGINEER STAMP 注册执业专用章		
SLADI 上海市园林设计研究总院有限公司 SHANGHAI LANDSCAPE-ARCHITECTURE DESIGN AND RESEARCH INSTITUTE CO.,LTD. 设计甲级编号 A131004137 [建]城规编161374		
PARTNER 合作设计		
CLIENT 建设单位 中山市三乡镇农业农村局		
PROJECT DESIGNED FOR 项目名称 2024年绿美示范点补助资金 (中山市三乡镇雍阳村绿美示范点) 项目		
PROJECT AREA/SPECIAL DESIGN 区段名称/专项名称		
UNIT NAME 子项名称		
SHEET TITLE 图名 分区十竖向设计平面图		
APPROVER/DATE 审定人/日期 潘为强		
VERIFIER/DATE 审核人/日期 潘为强		
PROJECT MANAGER/DATE 项目负责人/日期 柯磊莉		
PA/SD MANAGER/DATE 区段项目负责人/专项项目负责人/日期 柯磊莉		
DISCIPLINE LD/DATE 专业负责人/日期 柯磊莉		
CHECKER/DATE 校对人/日期 陆健		
DESIGNER/DATE 设计人/日期 柯磊莉		
DRAWER/DATE 制图人/日期 柯磊莉		
PROJECT NO. 项目编号 2024060402		
SCALE 比例 图示	DATE 日期 2024.08	
DISCIPLINE 专业 绿化	STATUS 设计阶段 施工图	
DRAWING NO. 图纸编号	REVISION NO. 版本	<div><div></div><div>A</div></div> <div>ZW-DN-10</div>

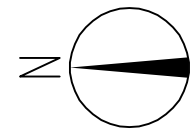

<div><div><div></div><div></div><div></div><div></div><div></div></div><div>REV. NO. 版本号</div></div> <div><div><div></div><div></div><div></div><div></div><div></div></div><div>ISSUE FOR 发布目的</div></div> <div><div><div></div><div></div><div></div><div></div><div></div></div><div>DATE 日期</div></div>	SHEETS MODIFIED 对应修改的图纸	
OFFICIAL STAMP 公司出图专用章		
未盖出图章本图无效 REGISTERED ENGINEER STAMP 注册执业专用章		
SLADI 上海市园林设计研究总院有限公司 SHANGHAI LANDSCAPE-ARCHITECTURE DESIGN AND RESEARCH INSTITUTE CO.,LTD. 设计甲级编号 A131004137 [建]城规编161374		
PARTNER 合作设计		
CLIENT 建设单位 中山市三乡镇农业农村局		
PROJECT DESIGNED FOR 项目名称 2024年绿美示范点补助资金 (中山市三乡镇雍阳村绿美示范点) 项目		
PROJECT AREA/SPECIAL DESIGN 区段名称/专项名称		
UNIT NAME 子项名称		
SHEET TITLE 图名 分区二植物配置总平面图		
APPROVER/DATE 审定人/日期 潘为强		
VERIFIER/DATE 审核人/日期 潘为强		
PROJECT MANAGER/DATE 项目负责人/日期 符新前		
PA/SD MANAGER/DATE 区段项目负责人/专项项目负责人/日期 符新前		
DISCIPLINE LD/DATE 专业负责人/日期 符新前		
CHECKER/DATE 校对/日期 陆健		
DESIGNER/DATE 设计人/日期 符新前		
DRAWER/DATE 制图人/日期 符新前		
PROJECT NO. 项目编号 2024060402		
SCALE 比例 图示	DATE 日期 2024.08	
DISCIPLINE 专业 绿化	STATUS 设计阶段 施工图	
DRAWING NO. 图纸编号 ZW-2		REVISION NO. 版本 A2

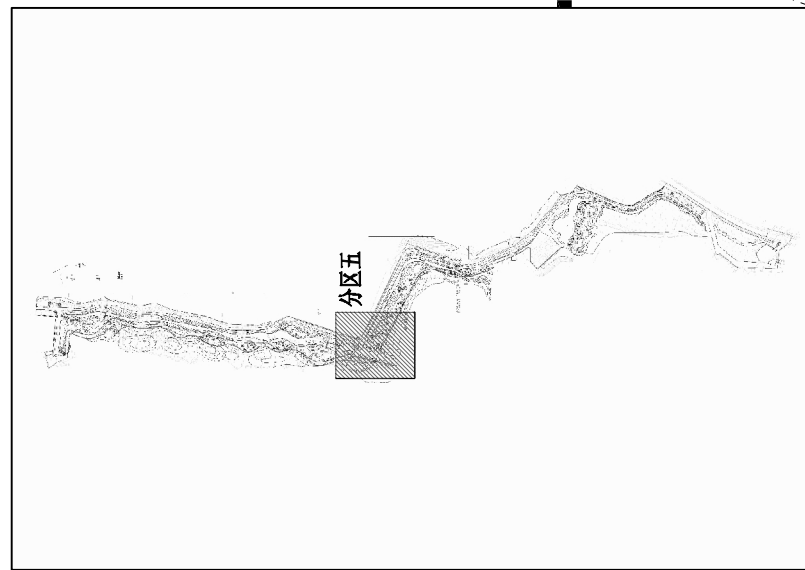





 


图位

说明：阴影部分为本图设计范围示意。









   

		
REV. NO. 版本号	ISSUE FOR 发布目的	DATE 日期
SHEETS MODIFIED 对应修改的图纸		
OFFICIAL STAMP 公司出图专用章		
未盖出图章本图无效		
REGISTERED ENGINEER STAMP 注册执业专用章		
<div>上海市园林设计研究总院有限公司 SHANGHAI LANDSCAPE—ARCHITECTURE DESIGN AND RESEARCH INSTITUTE CO.,LTD. 设计甲级编号 A131004137 [建]城规编161374</div>		
PARTNER 合作设计		
CLIENT 建设单位 <div>中山市三乡镇农业农村局</div>		
PROJECT DESIGNED FOR 项目名称 <div>2024年绿美示范点补助资金 (中山市三乡镇雍阳村绿美示范点) 项目</div>		
PROJECT AREA/SPECIAL DESIGN 区段名称/专项名称		
UNIT NAME 子项名称		
SHEET TITLE 图名 <div>分区五植物配置总平面图</div>		
APPROVER/DATE 审定人/日期 <div>潘为强</div>		
VERIFIER/DATE 审核人/日期 <div>潘为强</div>		
PROJECT MANAGER/DATE 项目负责人/日期 <div>杨嘉莉</div>		
PA/SD MANAGER/DATE 区段项目负责人/专项项目负责人/日期 <div>杨嘉莉</div>		
DISCIPLINE LD/DATE 专业负责人/日期 <div>杨嘉莉</div>		
CHECKER/DATE 校对人/日期 <div>陆健</div>		
DESIGNER/DATE 设计人/日期 <div>杨嘉莉</div>		
DRAWER/DATE 制图人/日期 <div>杨嘉莉</div>		
PROJECT NO. 项目编号 <div>2024060402</div>		
SCALE 比例 <div>图示</div>		DATE 日期 <div>2024.08</div>
DISCIPLINE 专业 <div>绿化</div>		STATUS 设计阶段 <div>施工图</div>
DRAWING NO. 图纸编号 <div>ZW-5</div>		REVISION NO. 版本 <div> A2</div>




<div><div>△</div><div>D</div></div>		
<div><div>△</div><div>C</div></div>		
<div><div>△</div><div>B</div></div>		
<div><div>△</div><div>A</div></div>		
<div><div>△</div><div>0</div></div>		
REV. NO. 版本号	ISSUE FOR 发布目的	DATE 日期
SHEETS MODIFIED 对应修改的图纸		
OFFICIAL STAMP 公司出图专用章		
未盖出图章本图无效 REGISTERED ENGINEER STAMP 注册执业专用章		
<div>SLADI</div> <div>上海市园林设计研究总院有限公司</div> <div>SHANGHAI LANDSCAPE-ARCHITECTURE DESIGN AND RESEARCH INSTITUTE CO.,LTD.</div> <div>设计甲级编号 A131004137 [建]城规编161374</div>		
PARTNER 合作设计		
CLIENT 建设单位 中山市三乡镇农业农村局		
PROJECT DESIGNED FOR 项目名称 2024年绿美示范点补助资金 (中山市三乡镇雍陌村绿美示范点) 项目		
PROJECT AREA/SPECIAL DESIGN 区段名称/专项名称		
UNIT NAME 子项名称		
SHEET TITLE 图名 分区六植物配置总平面图		
APPROVER/DATE 审定人/日期 潘为强		
VERIFIER/DATE 审核人/日期 潘为强		
PROJECT MANAGER/DATE 项目负责人/日期 杨嘉莉		
PA/SD MANAGER/DATE 区段项目负责人/专项项目负责人/日期 杨嘉莉		
DISCIPLINE LD/DATE 专业负责人/日期 杨嘉莉		
CHECKER/DATE 校对/日期 陆健		
DESIGNER/DATE 设计人/日期 杨嘉莉		
DRAWER/DATE 制图人/日期 杨嘉莉		
PROJECT NO. 项目编号 2024060402		
SCALE 比例 图示	DATE 日期 2024.08	
DISCIPLINE 专业 绿化	STATUS 设计阶段 施工图	
DRAWING NO. 图纸编号	REVISION NO. 版本 A	
ZW-6		
A2		

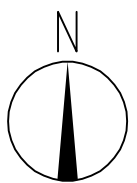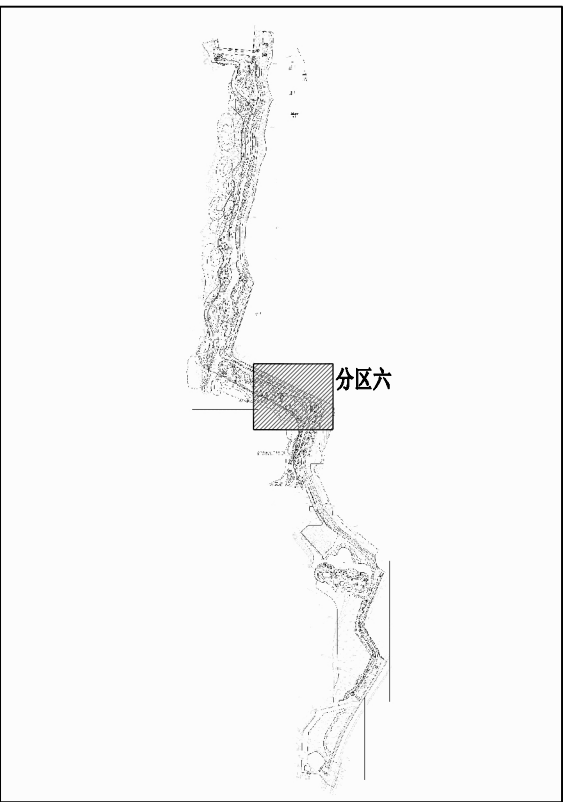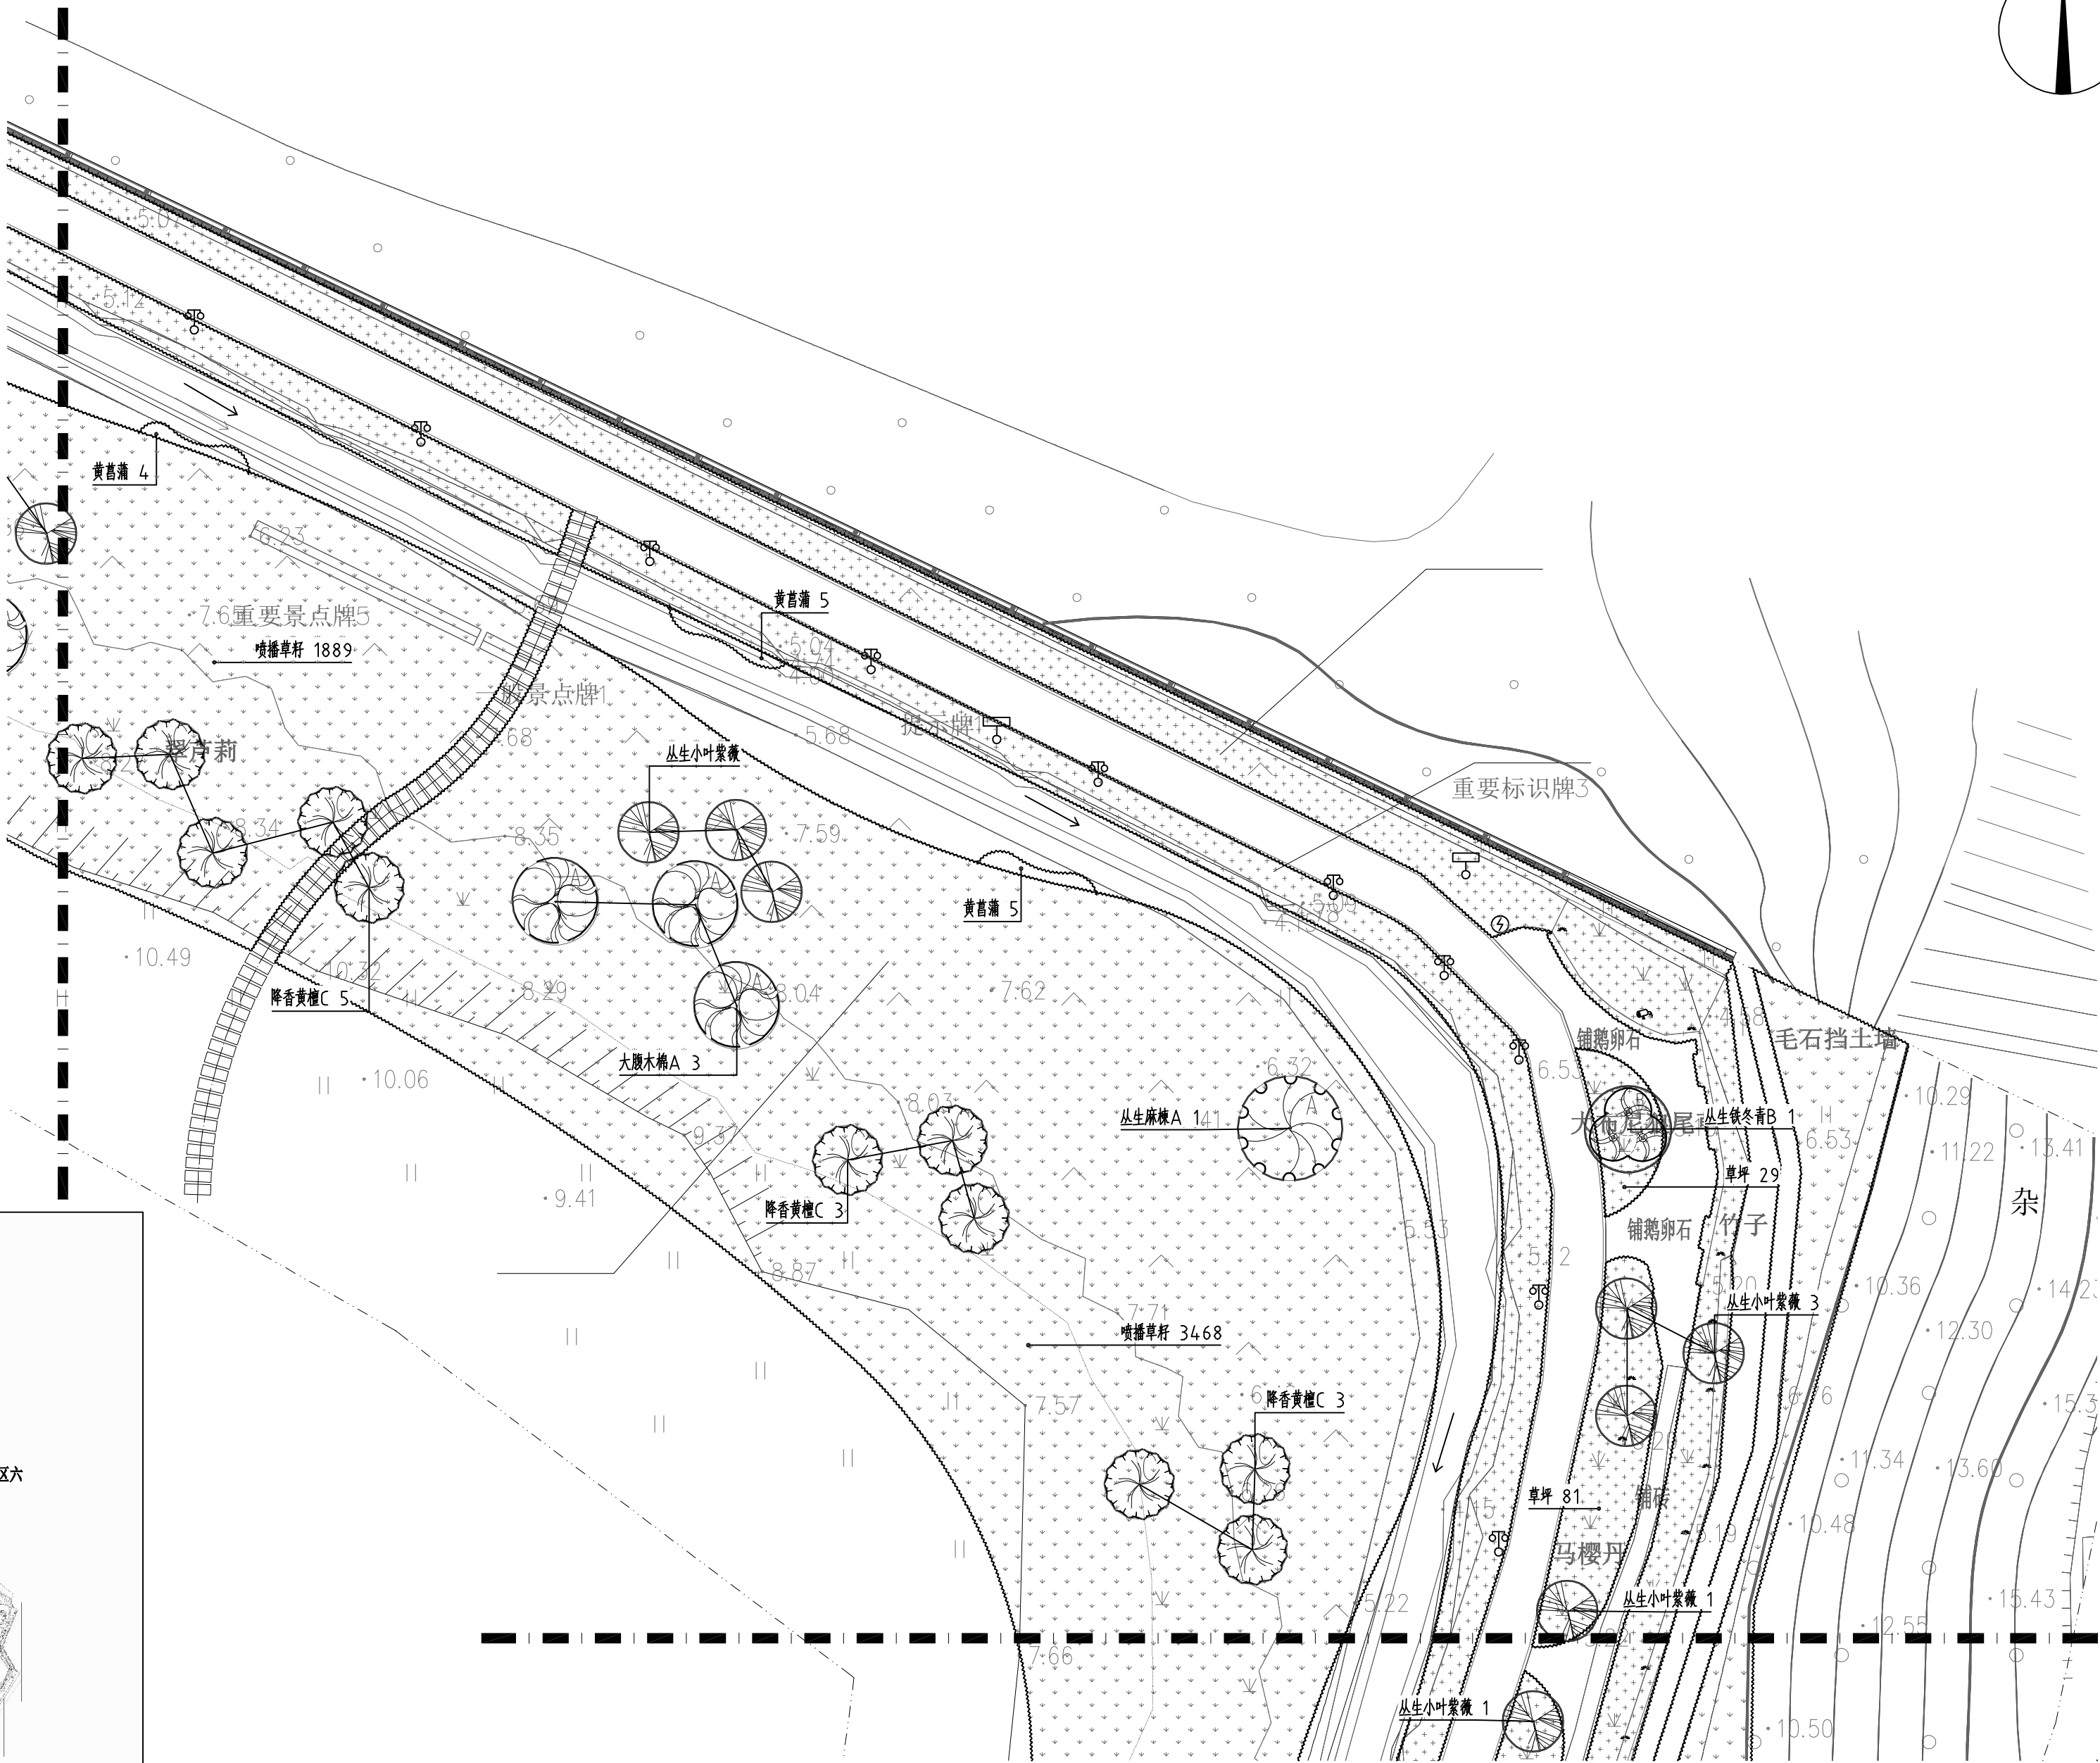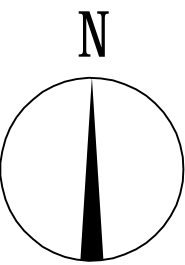

区位图

说明：阴影部分为本图设计范围示意。

分区六植物配置总平面图
SCALE 1:300

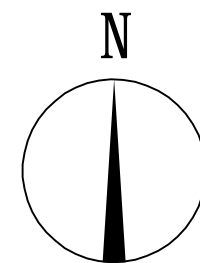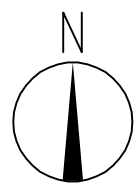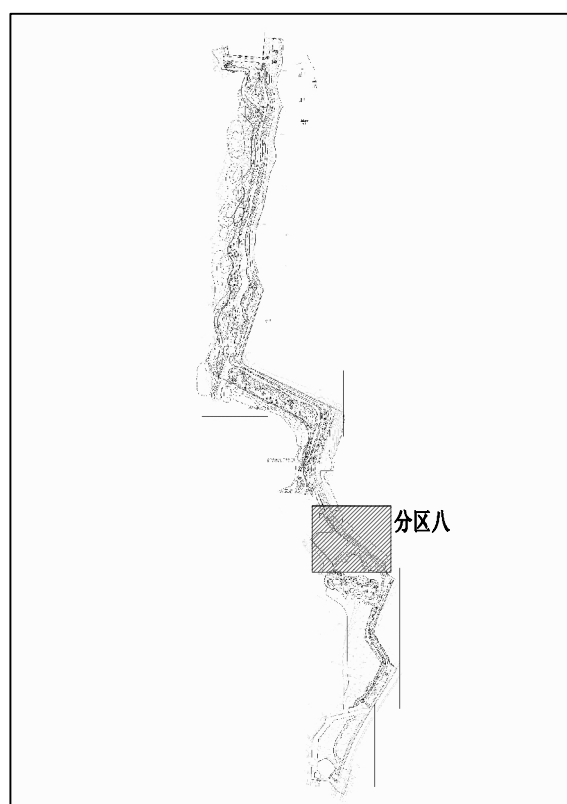

区位图

说明：阴影部分为本图设计范围示意。

混

温泉派出所


水泥

混3

配电箱
沥


⑧ 分区八植物配置总平面图

<div><div>D</div></div>		
<div><div>C</div></div>		
<div><div>B</div></div>		
<div><div>A</div></div>		
<div><div>0</div></div>		
REV. NO. 版本号	ISSUE FOR 发布目的	DATE 日期
SHEETS MODIFIED 对应修改的图纸		
OFFICIAL STAMP 公司出图专用章		
未盖出图章本图无效		
REGISTERED ENGINEER STAMP 注册执业专用章		
SLADI 上海市园林设计研究总院有限公司 SHANGHAI LANDSCAPE—ARCHITECTURE DESIGN AND RESEARCH INSTITUTE CO.,LTD. 设计甲级编号 A131004137 [建]城规编161374		
PARTNER 合作设计		
CLIENT 建设单位 中山市三乡镇农业农村局		
PROJECT DESIGNED FOR 项目名称 2024年绿美示范点补助资金 (中山市三乡镇雍阳村绿美示范点) 项目		
PROJECT AREA/SPECIAL DESIGN 区段名称/专项名称		
UNIT NAME 子项名称		
SHEET TITLE 图名 分区八植物配置总平面图		
APPROVER/DATE 审定人/日期 潘为强		
VERIFIER/DATE 审核人/日期 潘为强		
PROJECT MANAGER/DATE 项目负责人/日期 何嘉莉		
PA/SD MANAGER/DATE 区段项目负责人/专项项目负责人/日期 何嘉莉		
DISCIPLINE LD/DATE 专业负责人/日期 何嘉莉		
CHECKER/DATE 校对人/日期 陆健		
DESIGNER/DATE 设计人/日期 何嘉莉		
DRAWER/DATE 制图人/日期 何嘉莉		
PROJECT NO. 项目编号 2024060402		
SCALE 比例 图示	DATE 日期 2024.08	
DISCIPLINE 专业 绿化	STATUS 设计阶段 施工图	
DRAWING NO. 图纸编号 ZW-8	REVISION NO. 版本 A	

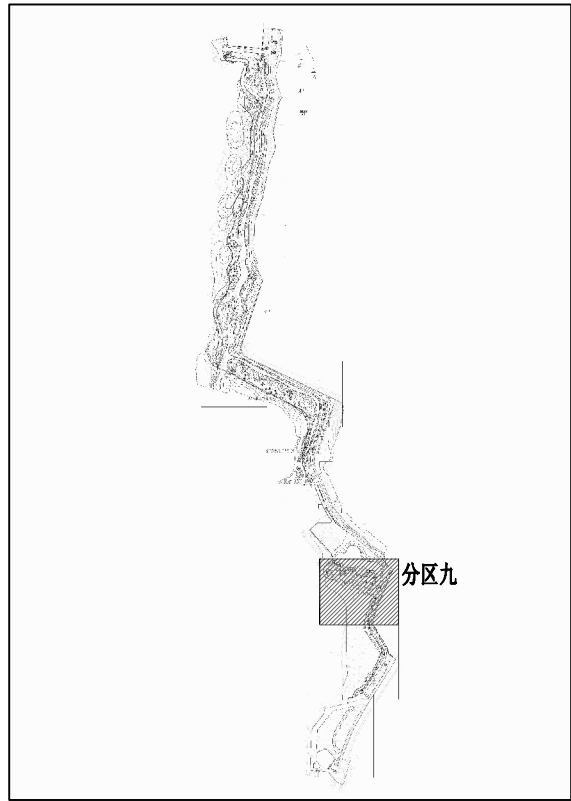


区位图

说明：阴影部分为本图设计范围示意。

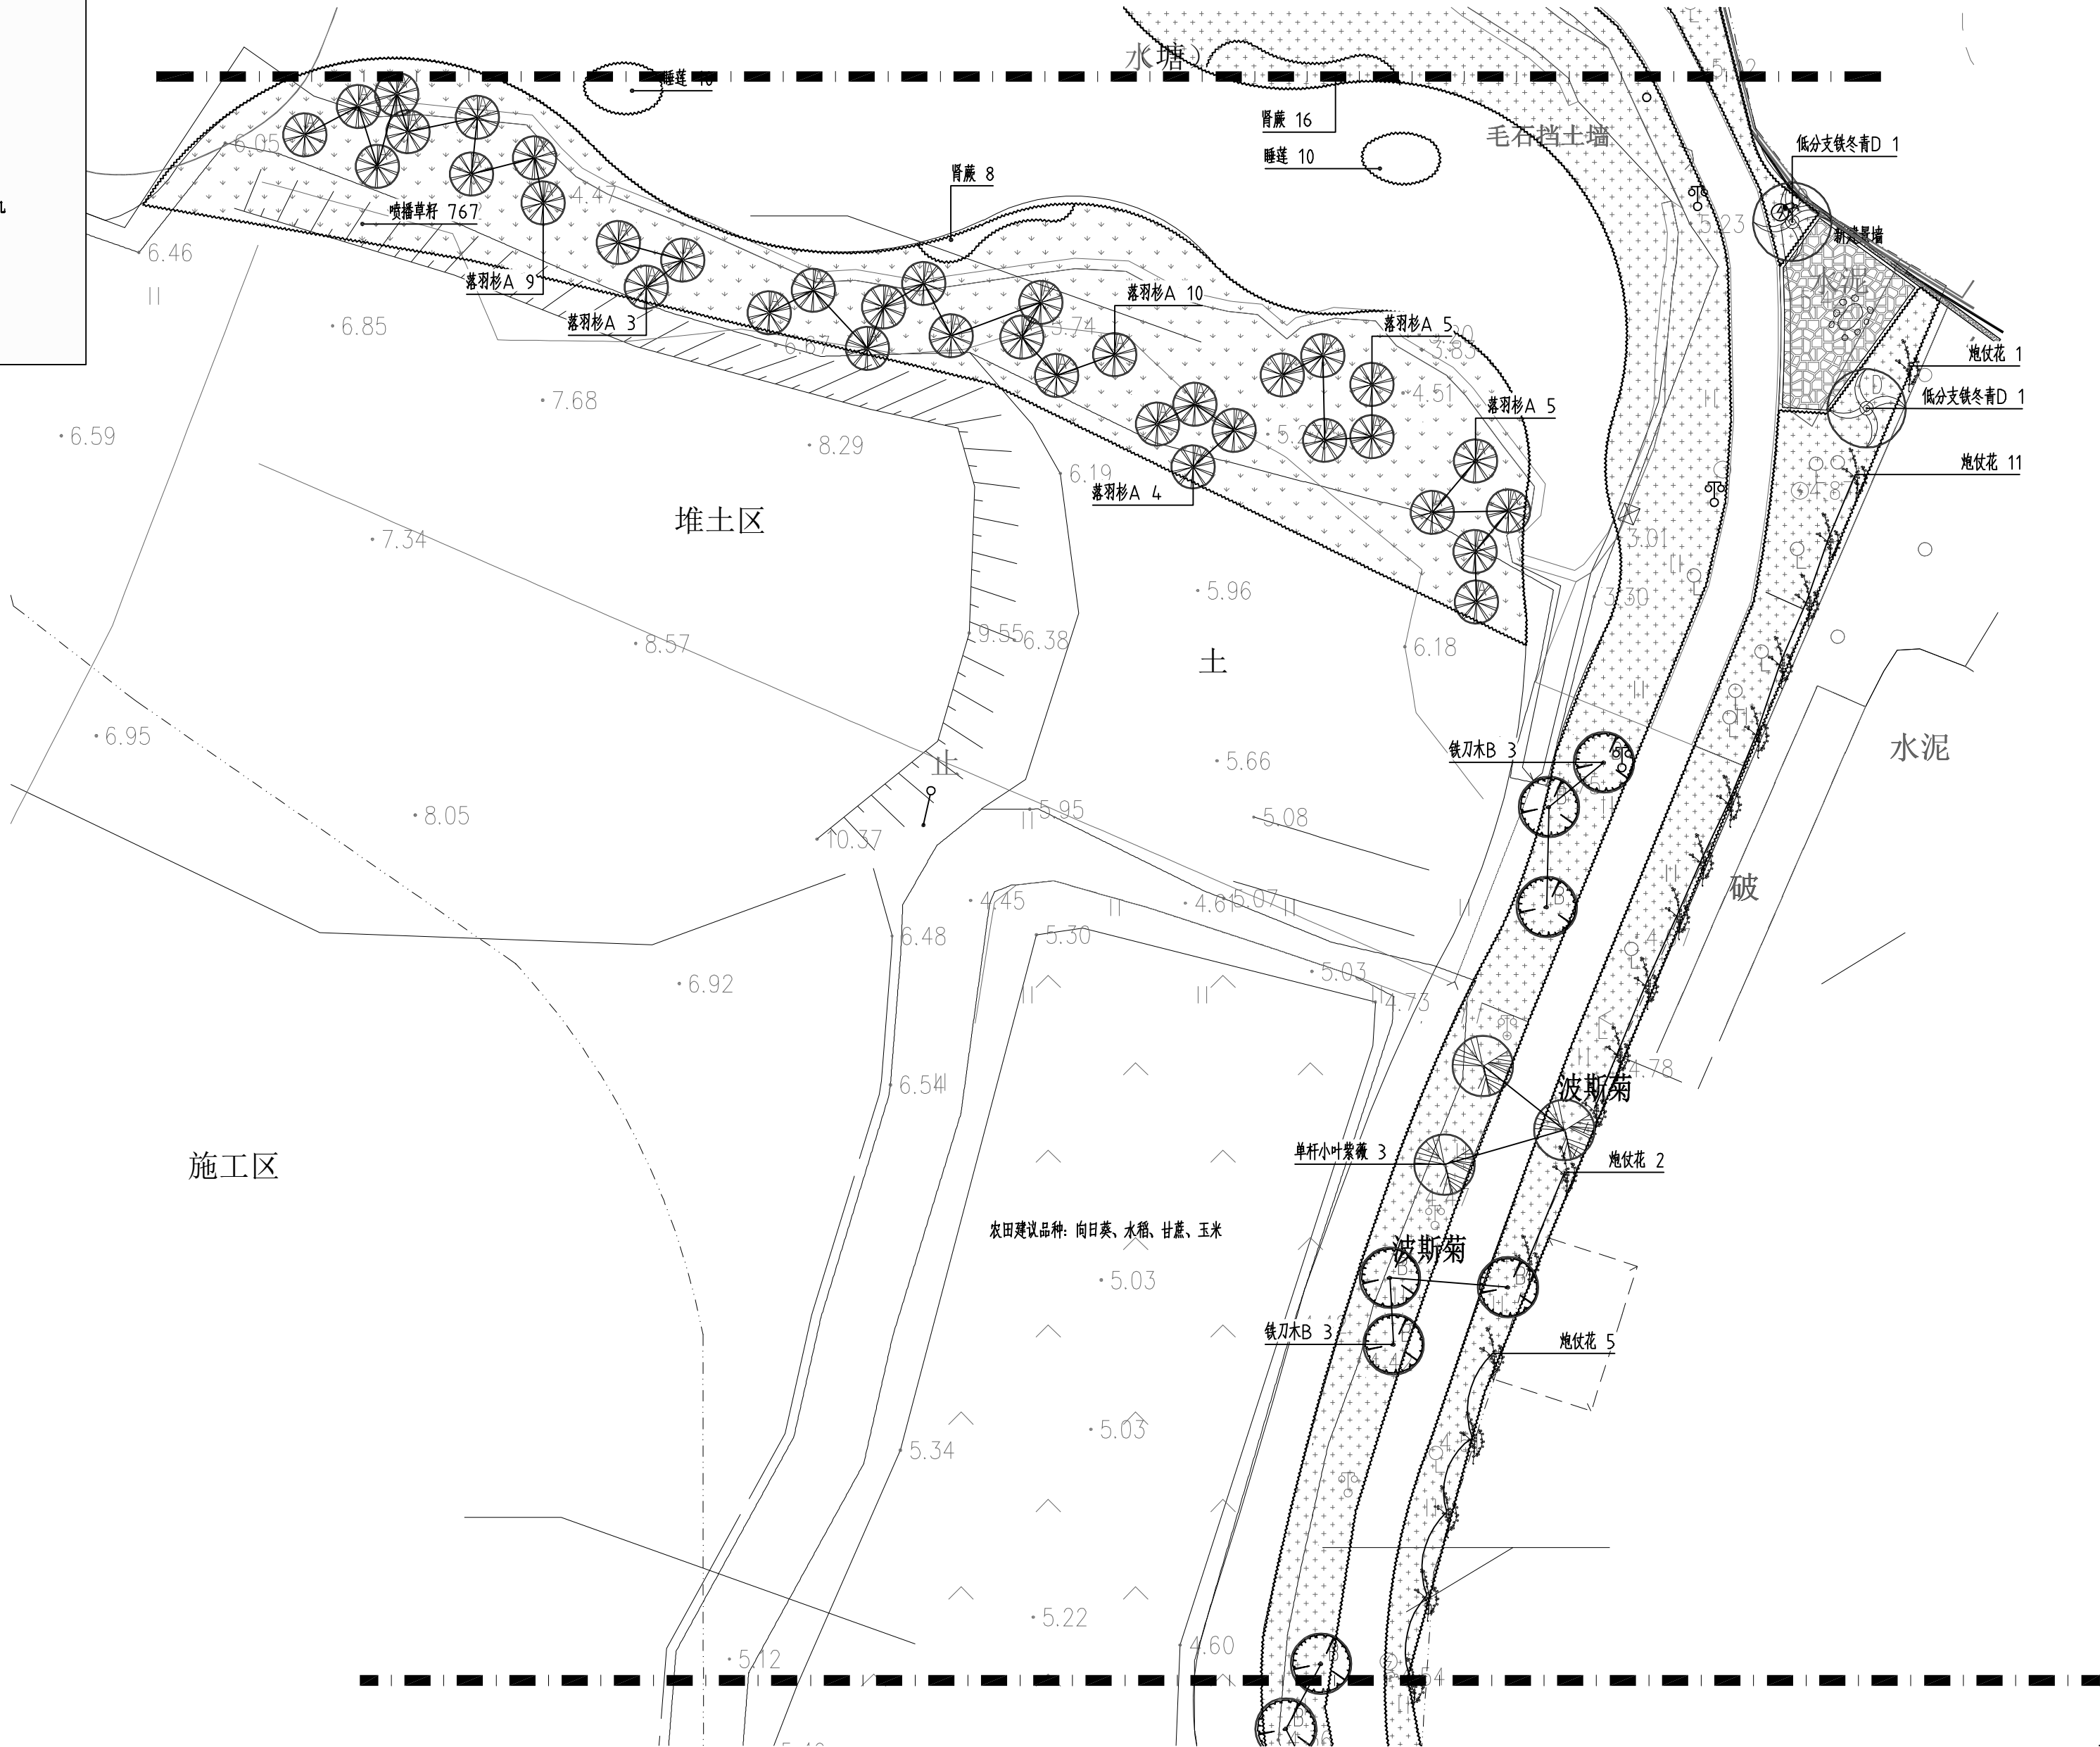





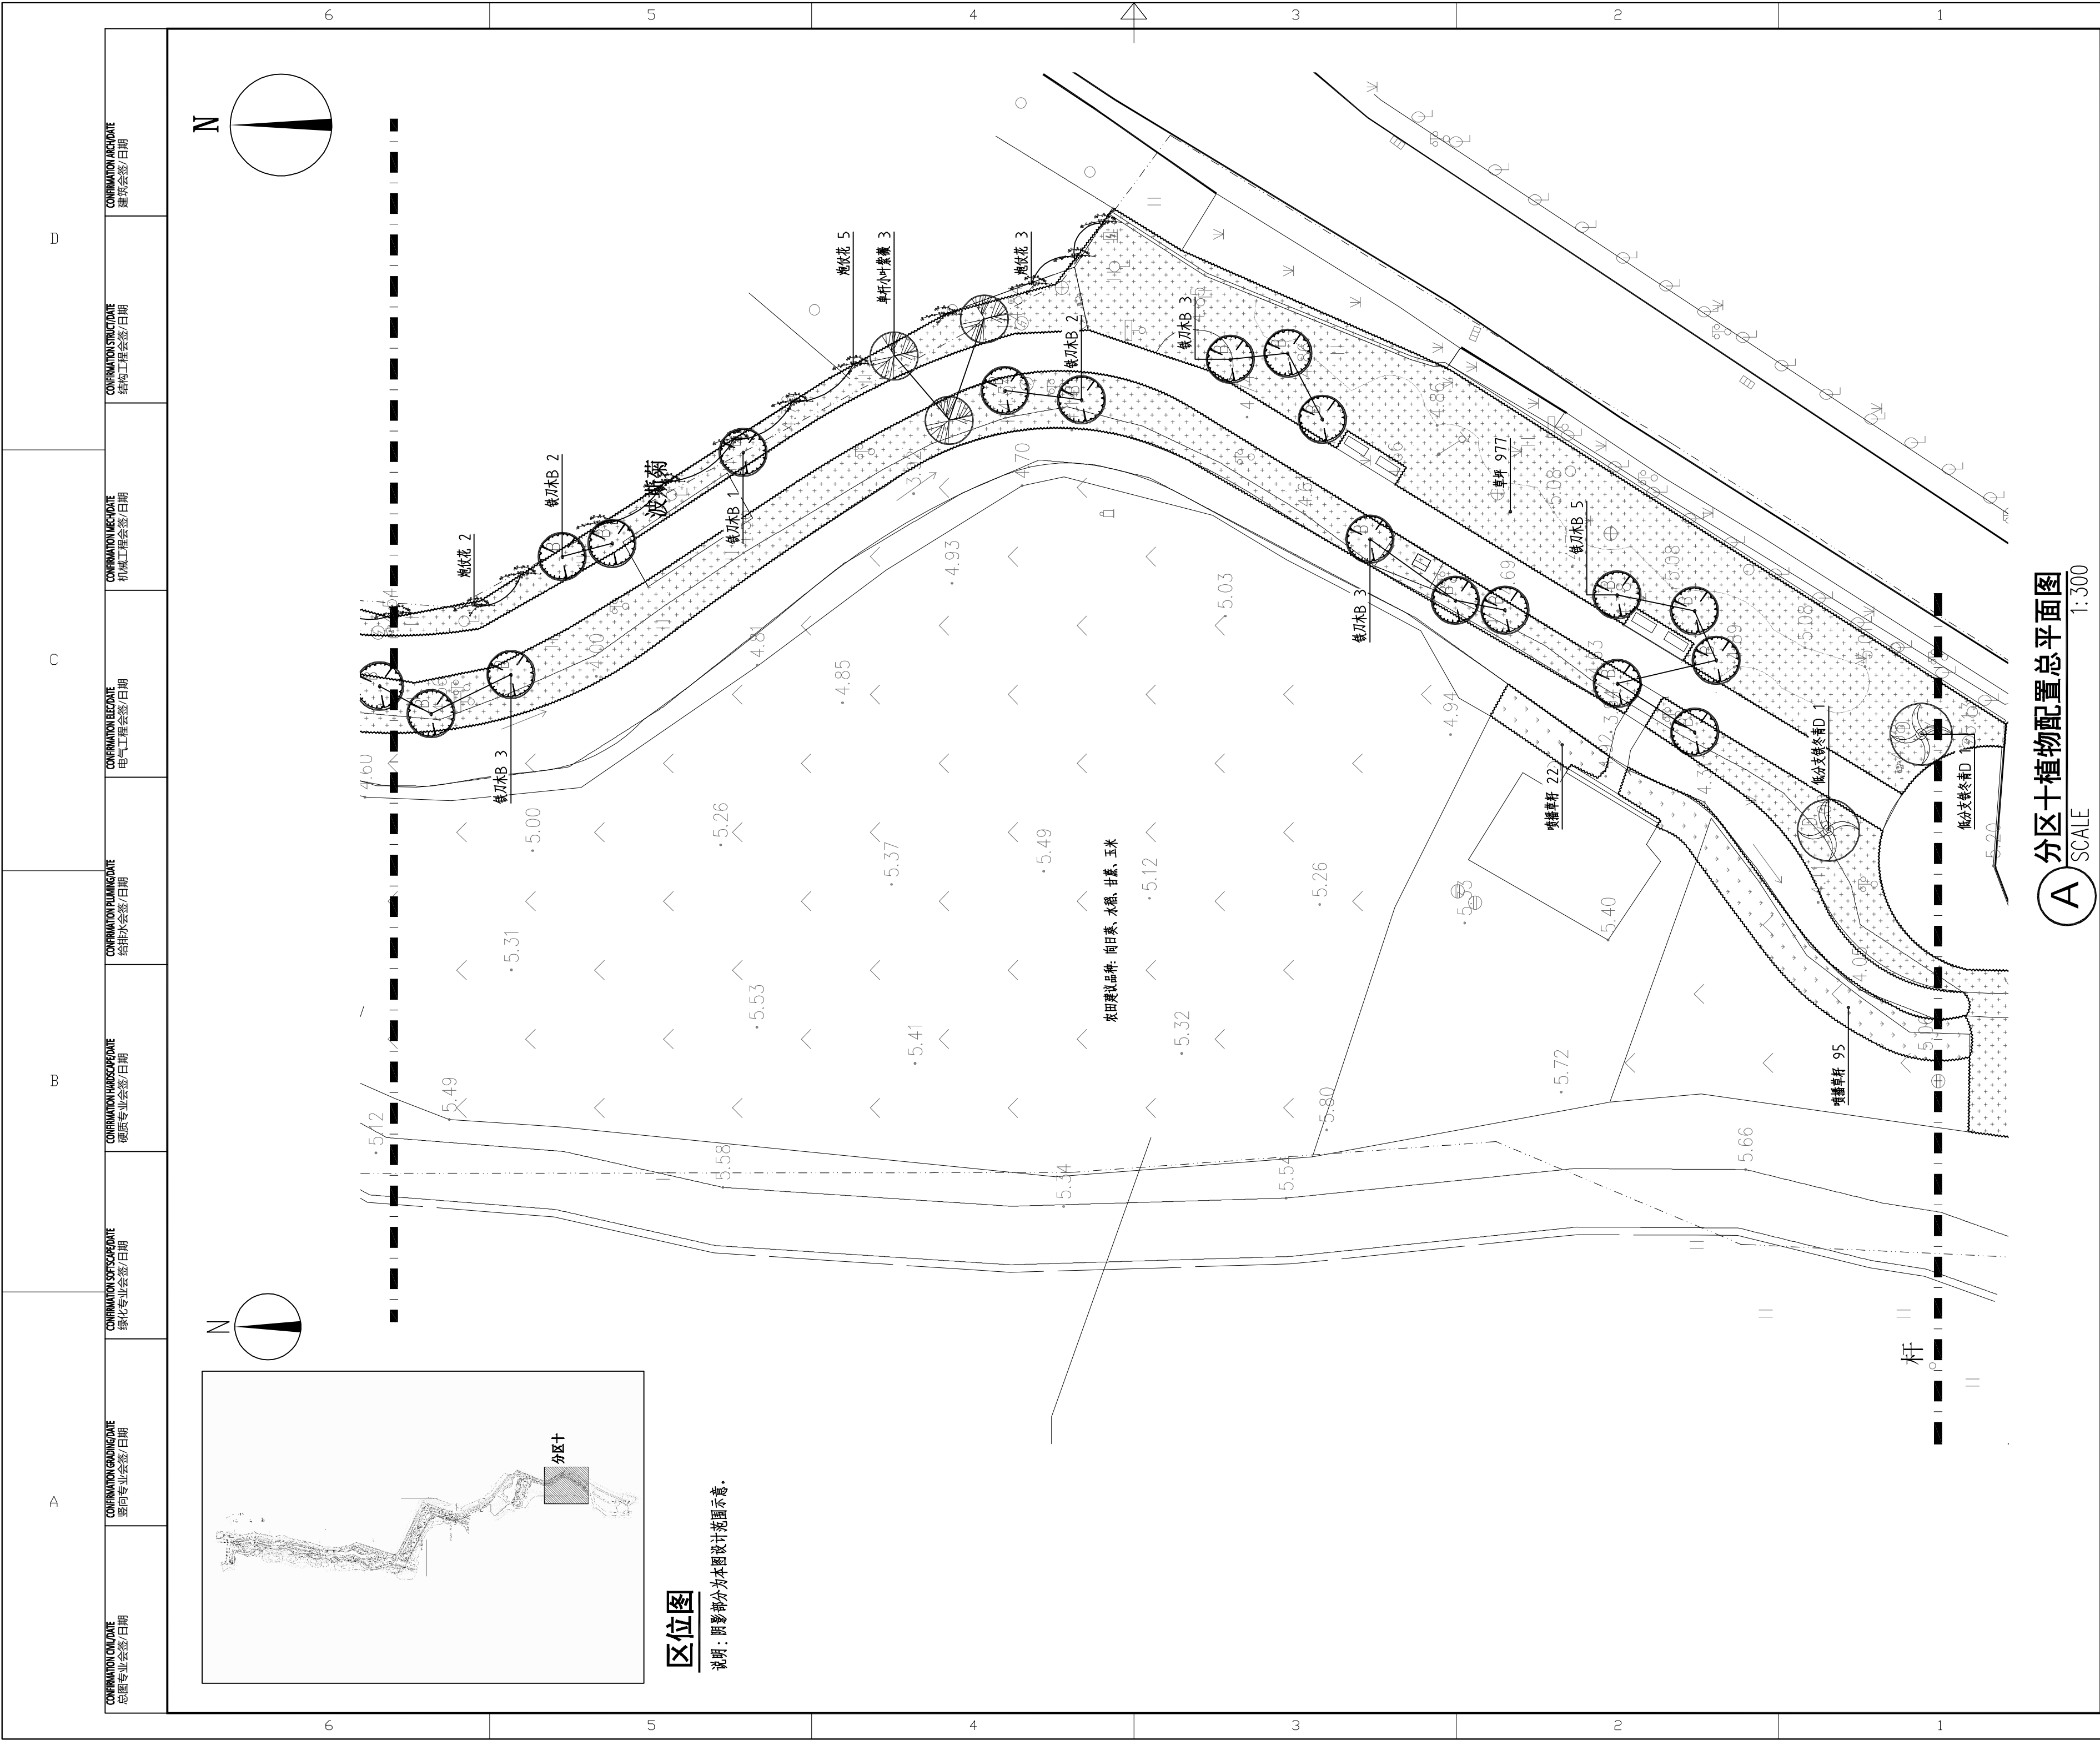


分区九植物配置总平面图
SCALE 1:300

<div><div>D</div><div>C</div><div>B</div><div>A</div><div>0</div></div>		
REV. NO. 版本号	ISSUE FOR 发布目的	DATE 日期
SHEETS MODIFIED 对应修改的图纸		
OFFICIAL STAMP 公司出图专用章		
未盖出图章本图无效 REGISTERED ENGINEER STAMP 注册执业专用章		
<div><div>SLADI</div><div>上海市园林设计研究总院有限公司 SHANGHAI LANDSCAPE-ARCHITECTURE DESIGN AND RESEARCH INSTITUTE CO.,LTD. 设计甲级编号 A131004137 [建]城规编161374</div></div>		
PARTNER 合作设计		
CLIENT 建设单位 中山市三乡镇农业农村局		
PROJECT DESIGNED FOR 项目名称 2024年绿美示范点补助资金 (中山市三乡镇雍阳村绿美示范点) 项目		
PROJECT AREA/SPECIAL DESIGN 区段名称/专项名称		
UNIT NAME 子项名称		
SHEET TITLE 图名 分区九植物配置总平面图		
APPROVER/DATE 审定人/日期 潘为娟		
VERIFIER/DATE 审核人/日期 潘为娟		
PROJECT MANAGER/DATE 项目负责人/日期 符新莉		
PA/SD MANAGER/DATE 区段项目负责人/专项项目负责人/日期 符新莉		
DISCIPLINE LD/DATE 专业负责人/日期 符新莉		
CHECKER/DATE 校对人/日期 陆健		
DESIGNER/DATE 设计人/日期 符新莉		
DRAWER/DATE 制图人/日期 符新莉		
PROJECT NO. 项目编号 2024060402		
SCALE 比例 图示	DATE 日期 2024.08	
DISCIPLINE 专业 绿化	STATUS 设计阶段 施工图	
DRAWING NO. 图纸编号	REVISION NO. 版本 ZW-9	



<div><div>D</div><div></div><div></div></div>		
<div><div>C</div><div></div><div></div></div>		
<div><div>B</div><div></div><div></div></div>		
<div><div>A</div><div></div><div></div></div>		
<div><div>0</div><div></div><div></div></div>		
REV. NO. 版本号	ISSUE FOR 发布目的	DATE 日期
SHEETS MODIFIED 对应修改的图纸		
OFFICIAL STAMP 公司出图专用章		
未盖出图章本图无效 REGISTERED ENGINEER STAMP 注册执业专用章		
<div><div>SLADI</div><div>上海市园林设计研究总院有限公司 SHANGHAI LANDSCAPE-ARCHITECTURE DESIGN AND RESEARCH INSTITUTE CO.,LTD. 设计甲级编号 A131004137 [建]城规编161374</div></div>		
PARTNER 合作设计		
CLIENT 建设单位 中山市三乡镇农业农村局		
PROJECT DESIGNED FOR 项目名称 2024年绿美示范点补助资金 (中山市三乡镇雍阳村绿美示范点) 项目		
PROJECT AREA/SPECIAL DESIGN 区段名称/专项名称		
UNIT NAME 子项名称		
SHEET TITLE 图名 分区十植物配置总平面图		
APPROVER/DATE 审定人/日期 潘为强		
VERIFIER/DATE 审核人/日期 潘为强		
PROJECT MANAGER/DATE 项目负责人/日期 符新前		
PA/SD MANAGER/DATE 区段项目负责人/专项项目负责人/日期 符新前		
DISCIPLINE LD/DATE 专业负责人/日期 符新前		
CHECKER/DATE 校对人/日期 陆健		
DESIGNER/DATE 设计人/日期 符新前		
DRAWER/DATE 制图人/日期 符新前		
PROJECT NO. 项目编号 2024060402		
SCALE 比例 图示	DATE 日期 2024.08	
DISCIPLINE 专业 绿化	STATUS 设计阶段 施工图	
DRAWING NO. 图纸编号 ZW-10	REVISION NO. 版本 A2	

D	C	B	A	6	5	4	3	2	1
									
D	C	B	A	6	5	4	3	2	1
									

斜飘铁冬青E

铁冬青F


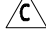
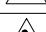
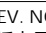

人面子

阴香

丛生黄皮a

海南红豆

降香黄檀

		
REV. NO. 版本号	ISSUE FOR 发布目的	DATE 日期
SHEETS MODIFIED 对应修改的图纸		
OFFICIAL STAMP 公司出图专用章		
未盖出图章本图无效 REGISTERED ENGINEER STAMP 注册执业专用章		
 上海市园林设计研究总院有限公司 SHANGHAI LANDSCAPE-ARCHITECTURE DESIGN AND RESEARCH INSTITUTE CO.,LTD. 设计甲级编号 A131004137 [建]城规编161374		
PARTNER 合作设计		
CLIENT 建设单位 中山市三乡镇农业农村局		
PROJECT DESIGNED FOR 项目名称 2024年绿美示范点补助资金 (中山市三乡镇雍阳村绿美示范点) 项目		
PROJECT AREA/SPECIAL DESIGN 区段名称/专项名称		
UNIT NAME 子项名称		
SHEET TITLE 图名 苗木选型意向二		
APPROVER/DATE 审定人/日期 潘为强		
VERIFIER/DATE 审核人/日期 潘为强		
PROJECT MANAGER/DATE 项目负责人/日期 杨新莉		
PA/SD MANAGER/DATE 区段项目负责人/专项项目负责人/日期 杨新莉		
DISCIPLINE LD/DATE 专业负责人/日期 杨新莉		
CHECKER/DATE 校对人/日期 陆健		
DESIGNER/DATE 设计人/日期 杨新莉		
DRAWER/DATE 制图人/日期 杨新莉		
PROJECT NO. 项目编号 2024060402		
SCALE 比例 图示	DATE 日期 2024.08	
DISCIPLINE 专业 绿化	STATUS 设计阶段 施工图	
DRAWING NO. 图纸编号 ZW-X-2		REVISION NO. 版本  A2

