

说明:

1. 本图尺寸: 高程单位为m, 长度单位为mm.


2. 图中土工膜采用(两布一膜500g/m<sup>2</sup>).

河南省水务规划设计研究有限公司


建设单位 中山翠亨新区工程项目建设事务中心

工程名称 南朗街道中心二河南侧冲口门村段堤防渗水修复工程

审定		校核		图内	桩号K0+100~K0+120断面图	施工图阶段
审核		设计		容		水工部分
项目负责人		制图		比例	见图	日期
					图号	2024.3
					12	

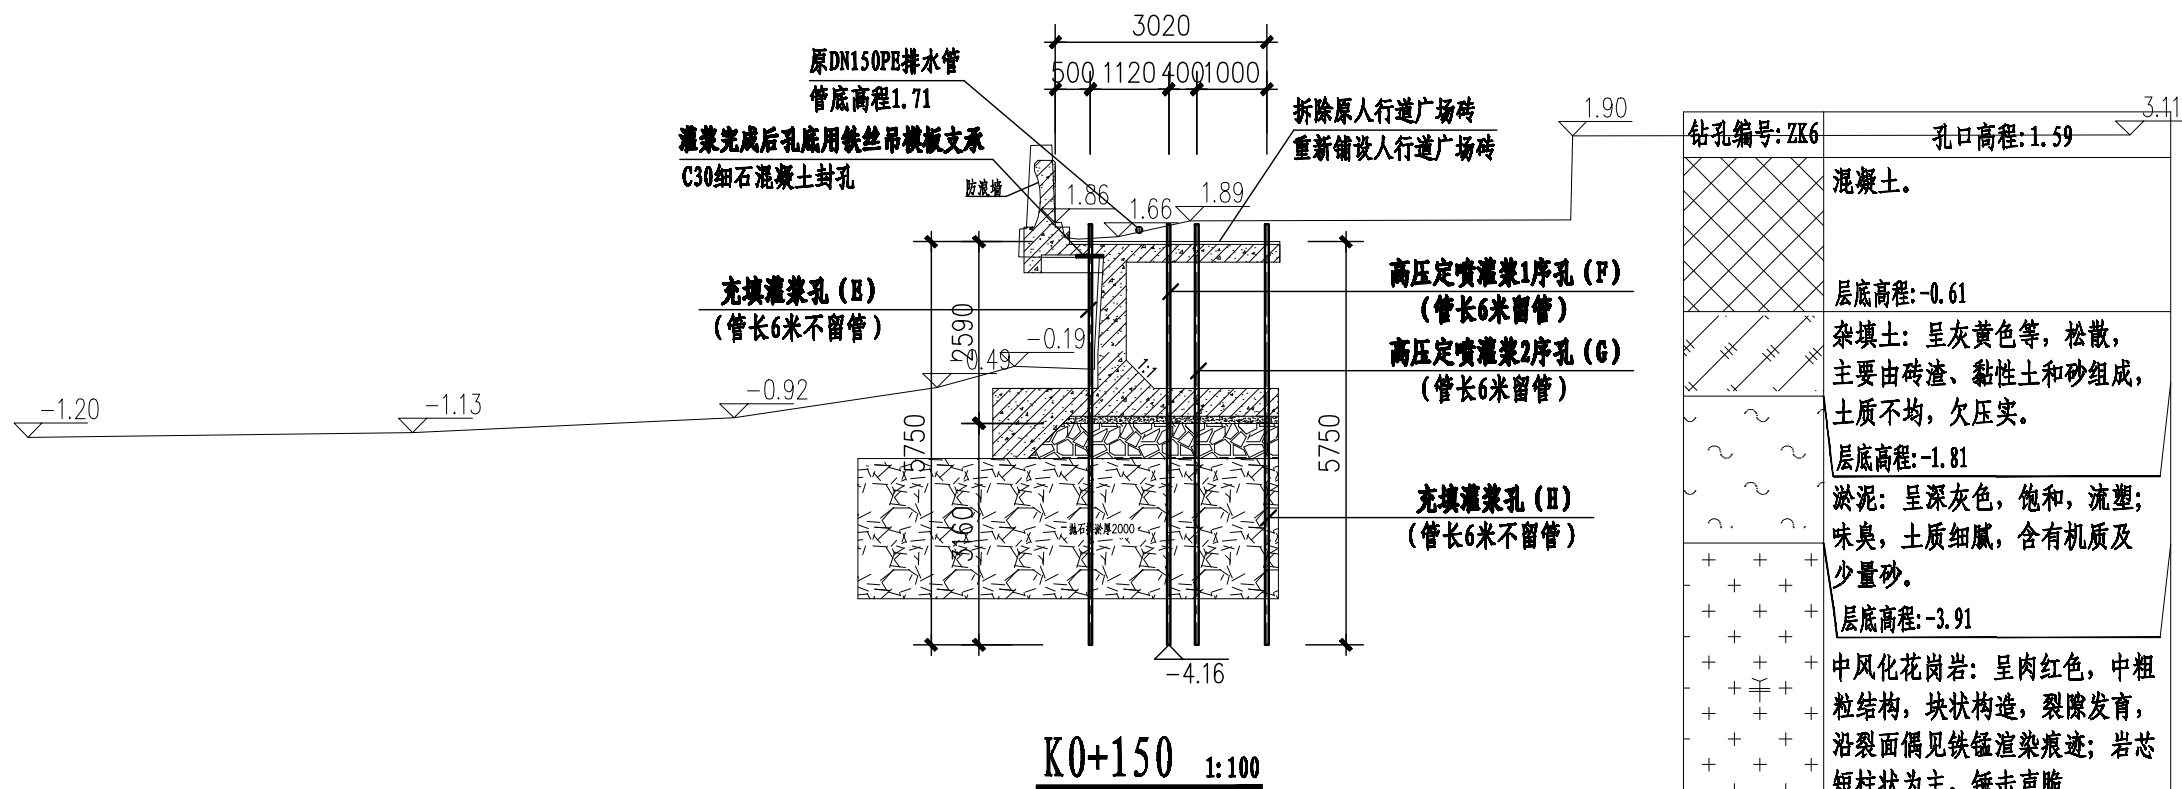

K0+150 1:100

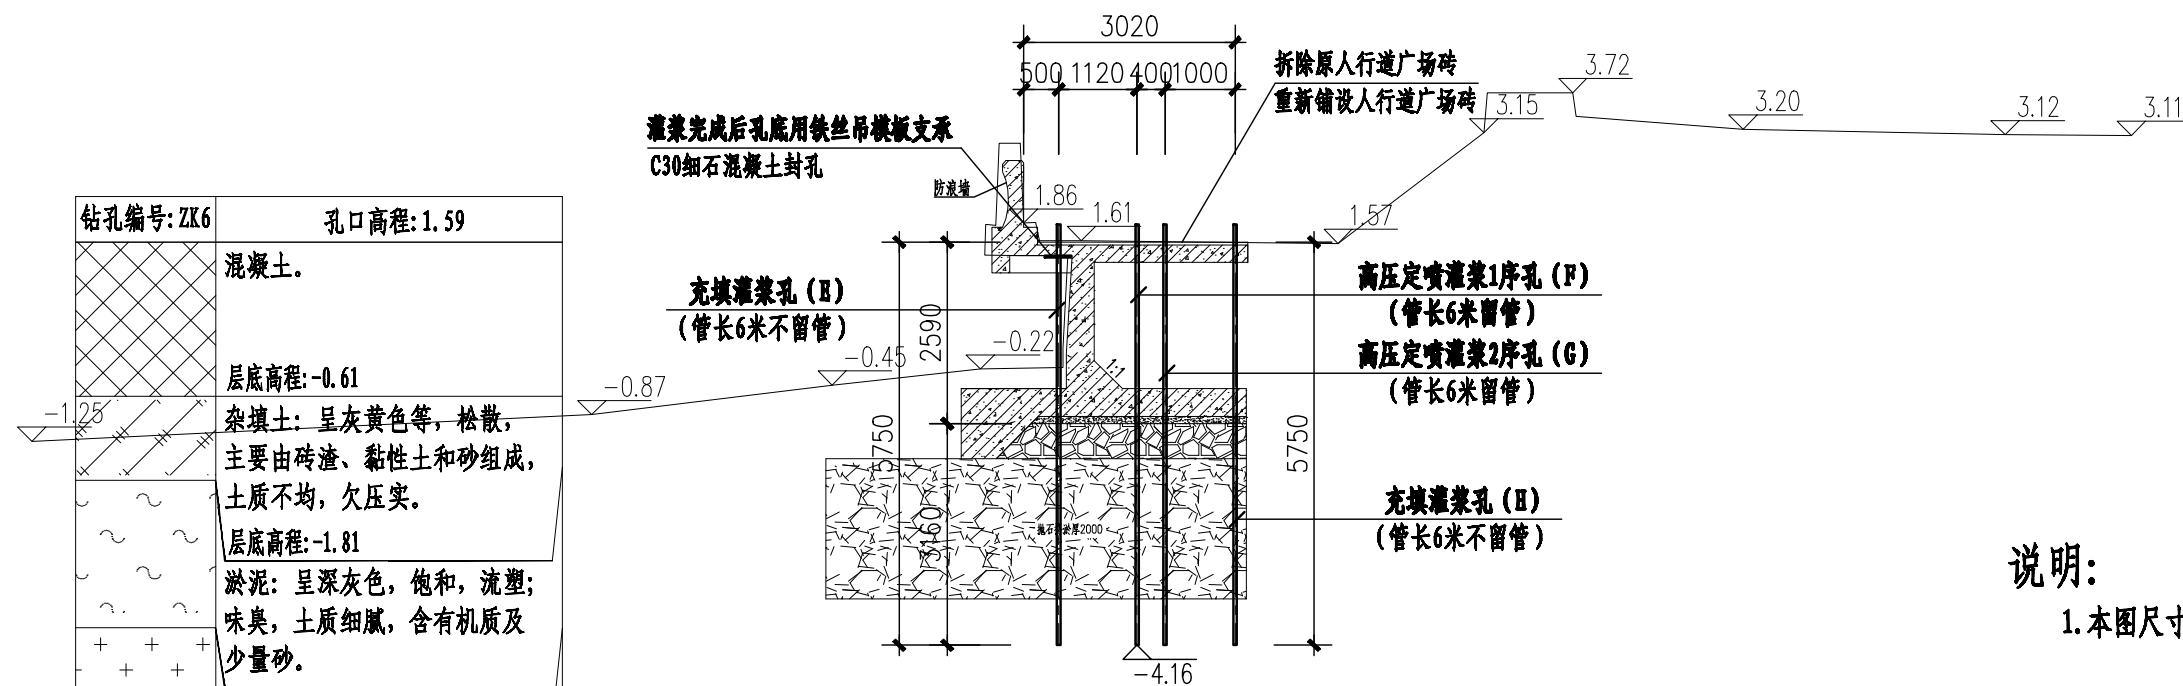

K0+160 1:100

说明:

1. 本图尺寸: 高程单位为m, 长度单位为mm.

河南省水务规划设计研究有限公司

建设单位		中山翠亨新区工程项目建设事务中心					
工程名称		南朗街道中心二河南侧冲口门村段堤防渗水修复工程					
审定		校核		图 纸	桩号K0+150~K0+160断面图		施工图 阶段
审核		设计		内 容			水 工 部 分
项目负责人		制图		比 例	见图	图号	日期
						13	2024.3